


Corte

Escala = 1:125

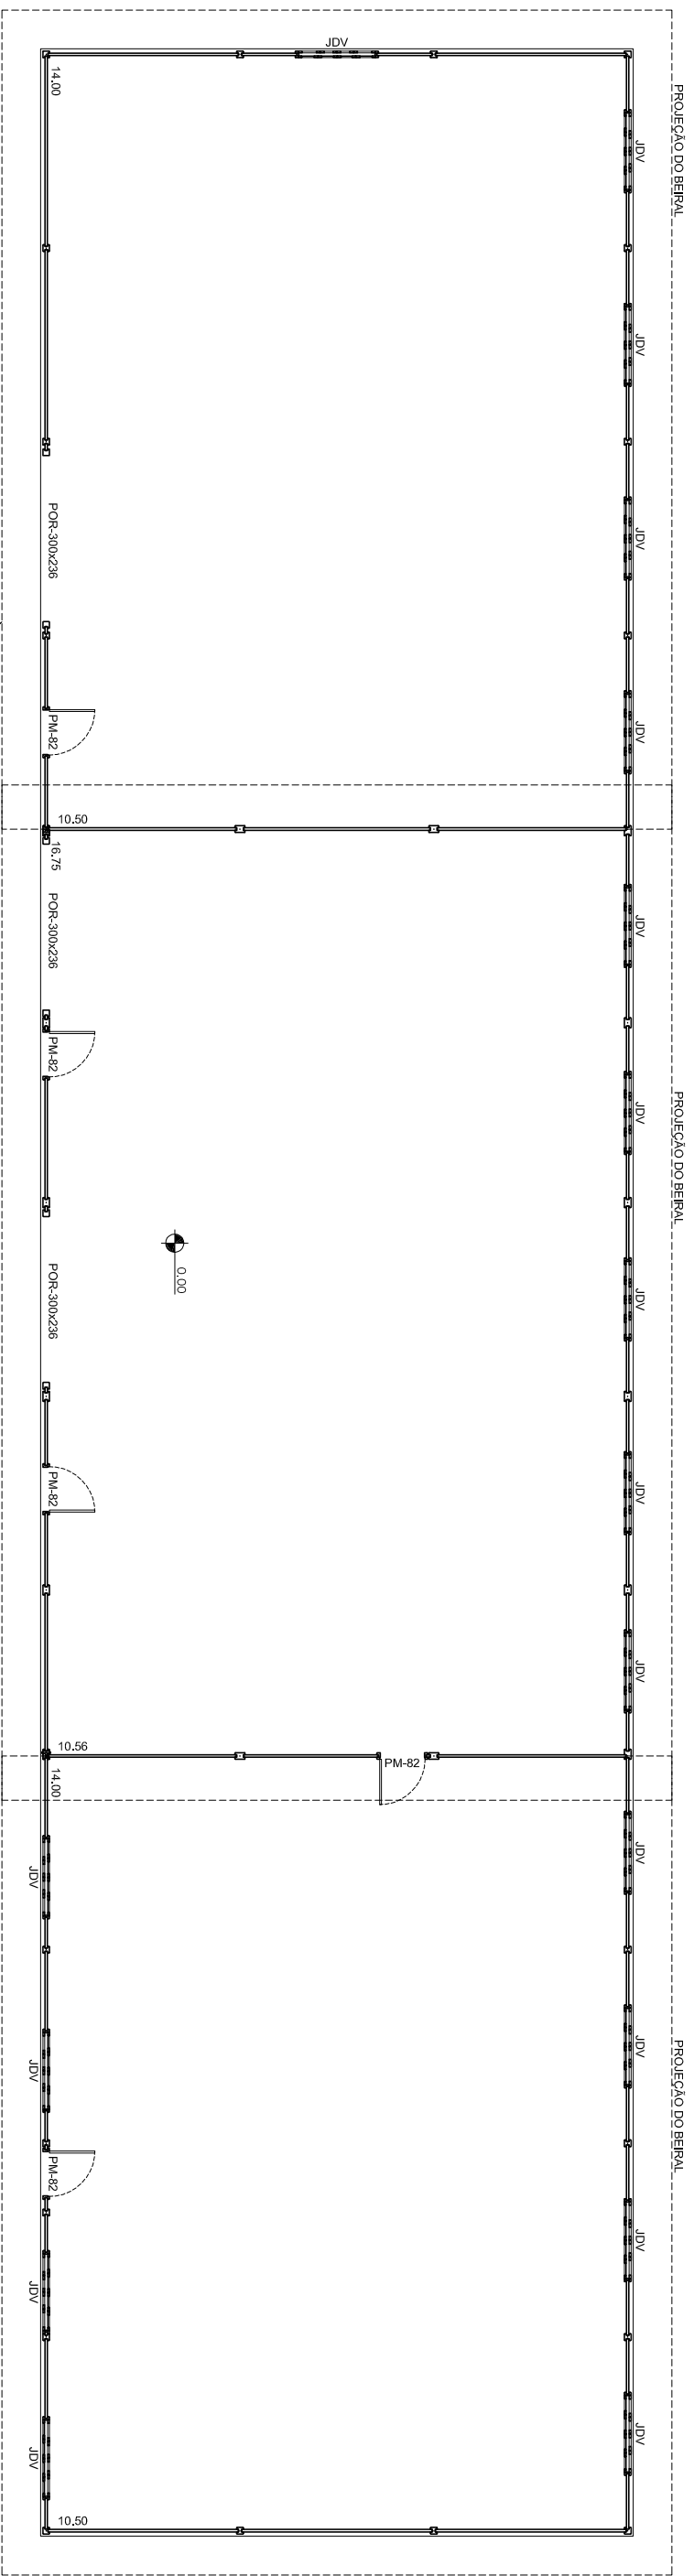

Planta baixa

Escala = 1:125

Obs.: - COMO NÃO ESTÁ PREVISTO O FORNECIMENTO DA ESTRUTURA DA COBERTURA, O KIT DA PLATIBANDA SERÁ ENVIADO SEPARADAMENTE: APOIO/FIXAÇÃO A CARGO DO CLIENTE.