


Restaurante

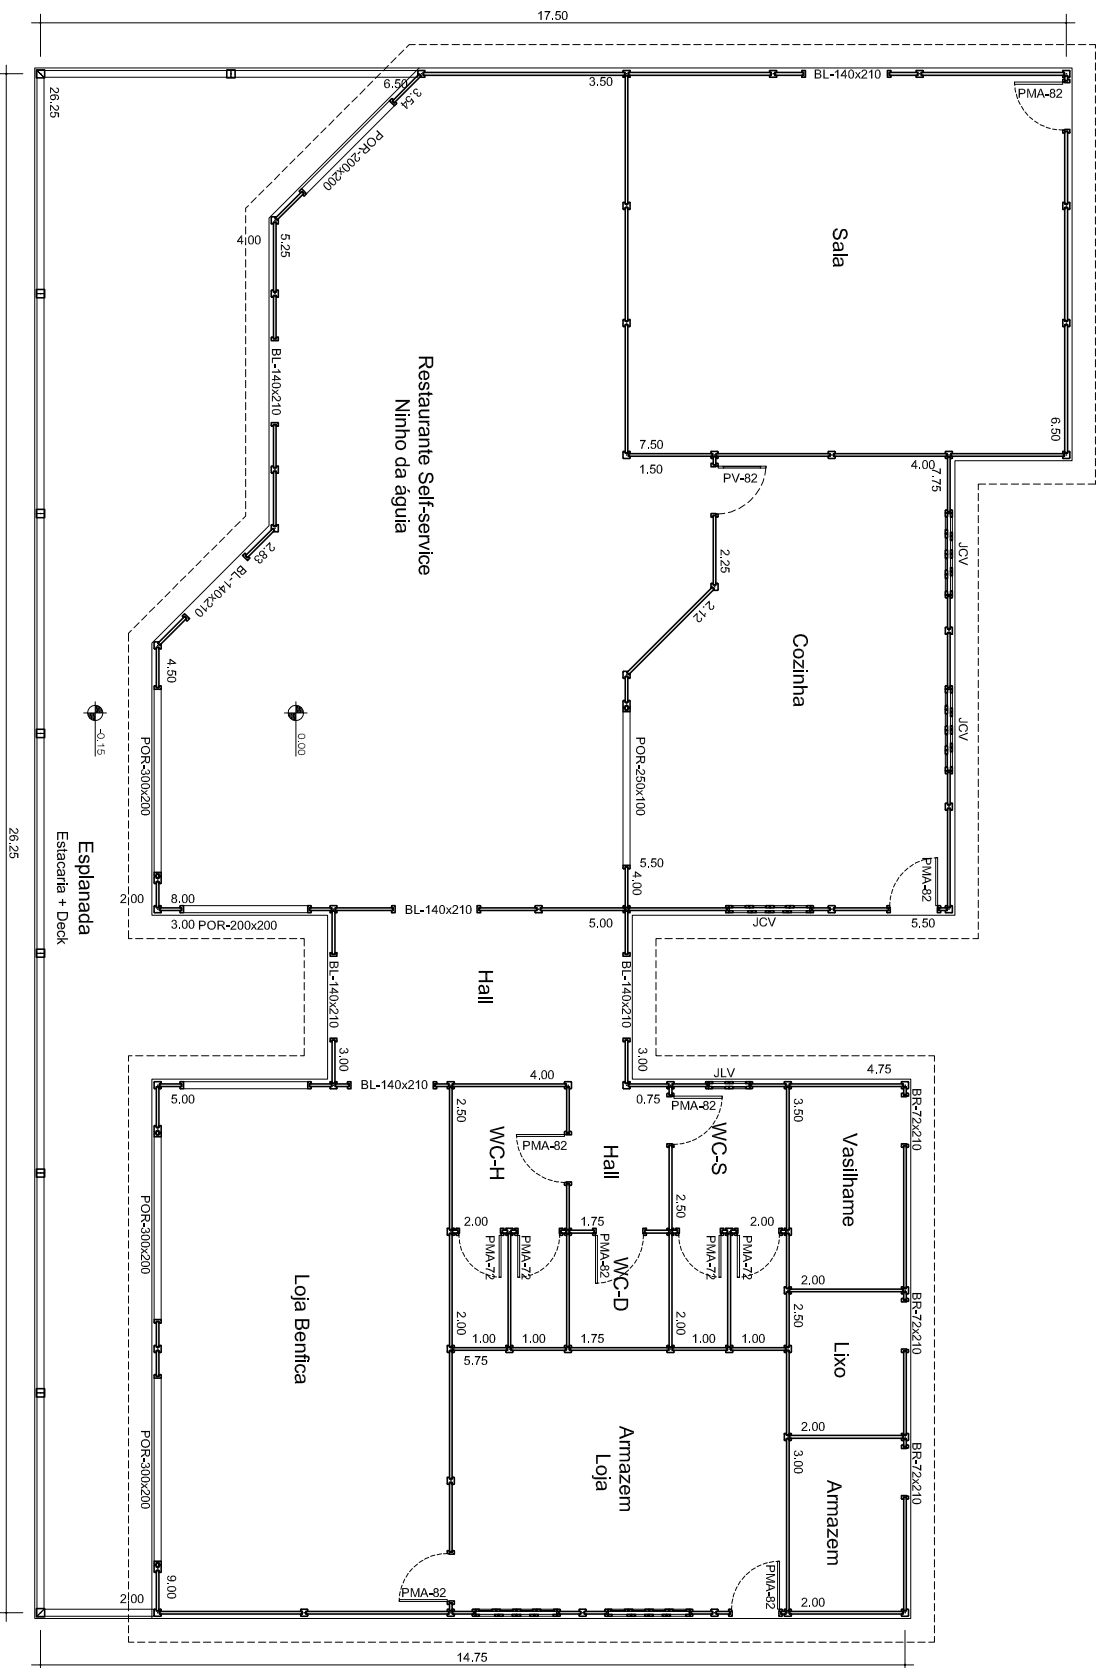

Planta baixa

FÁBRICA

Escala = 1:125

RUA DA CONGREGAÇÃO, 250

EMBU DAS ARTES

(11) 4781 - 1844 site -www.vimaden.com.br

e-mail : vimaden@vimaden.com.br



Projetos e Casas Ltda.

REPRESENTANTE