


UNIDADE DE INTERNAMENTO NA CRISE

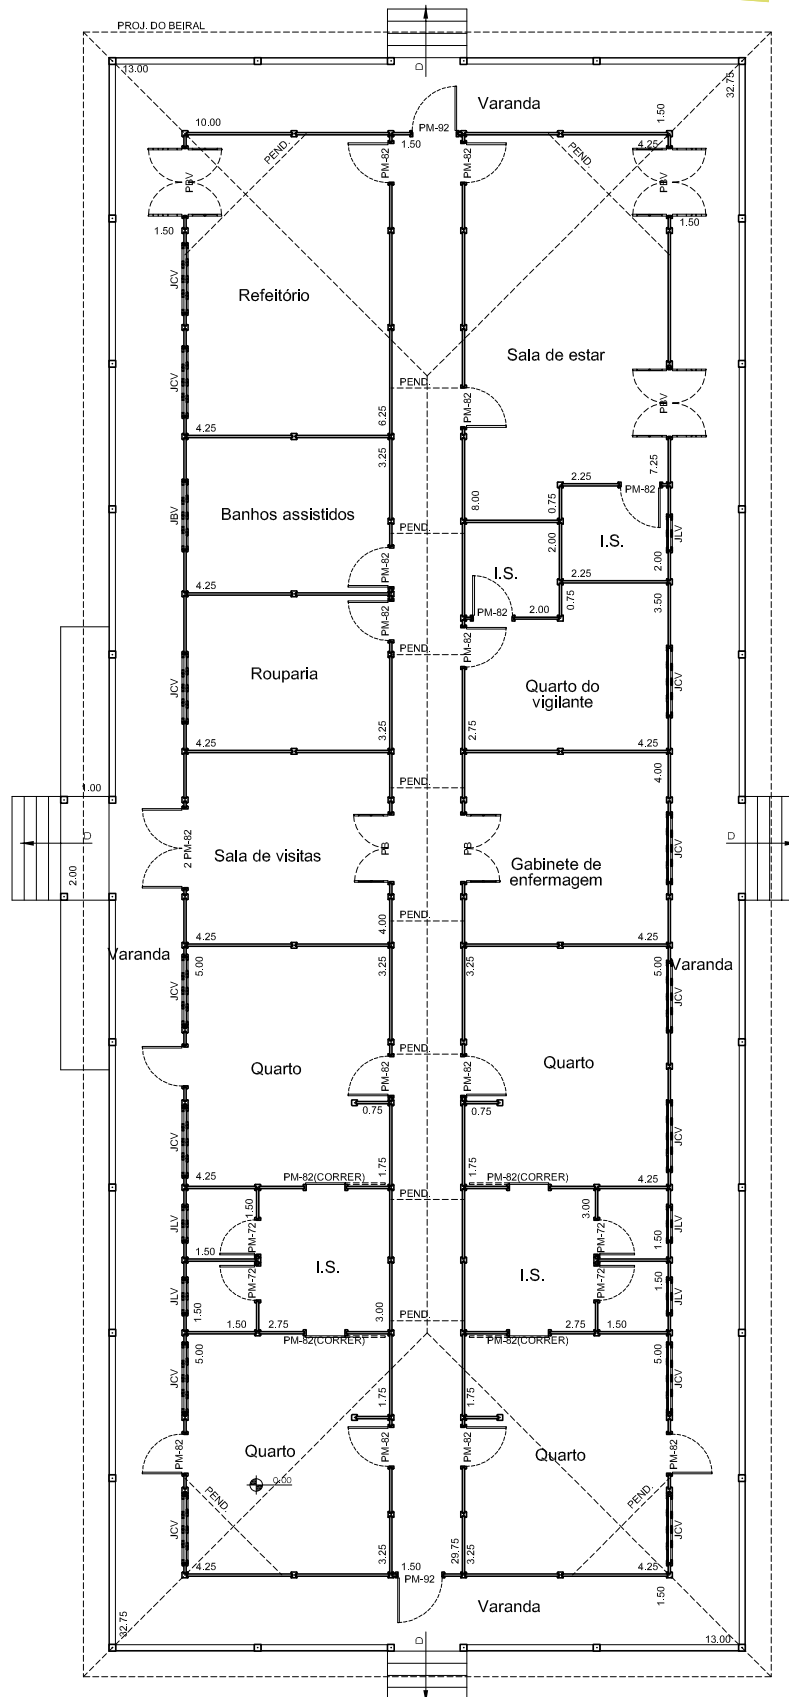

Planta baixa - Unidade de internamento na crise
Obs.: - Medidas de eixo

FÁBRICA

RUA DA CONGREGAÇÃO, 250 EMBU DAS ARTES
(11) 4785 - 0070 site -www.vimaden.com.br
e-mail : vimaden@vimaden.com.br

REPRESENTANTE: